


RZUT PARTERU SKALA 1:50

WYKAZ POMIESZCZEŃ (proj. rozbudowy)

OZN.	POMIESZCZENIE	POMIERZCHNIA PODŁOGI m ²	POMIERZCHNIA UŻYTKOWA m ²	PODŁOGA
1.	WIATROLAP	4.72	4.72	TERAKOTA
2.	KORYTARZ	16.91	16.91	TERAKOTA
3.	POKÓJ	12.15	12.15	TERAKOTA
4.	ŁAZIENKA	5.40	5.40	TERAKOTA
5.	POKÓJ	13.61	13.61	DESKI
6.	POKÓJ	14.14	14.14	DESKI
7.	SALON+JADALNIA	31.76	31.76	TERAKOTA
8.	KUCHNIA	12.43	12.43	TERAKOTA
9.	ŁAZIENKA	2.89	2.89	TERAKOTA
10.	SPIŻARNIA	2.50	2.50	DESKI
11.	KOTŁOWNIA	9.34	-	TERAKOTA
12.	GARAŻ	20.20	20.20	TERAKOTA
RAZEM:		146.05	136.71	
13.	TARAS	16.00	16.00	TERAKOTA MROZOODP.
14.	PODCIEŃ	11.98	11.98	TERAKOTA MROZOODP.

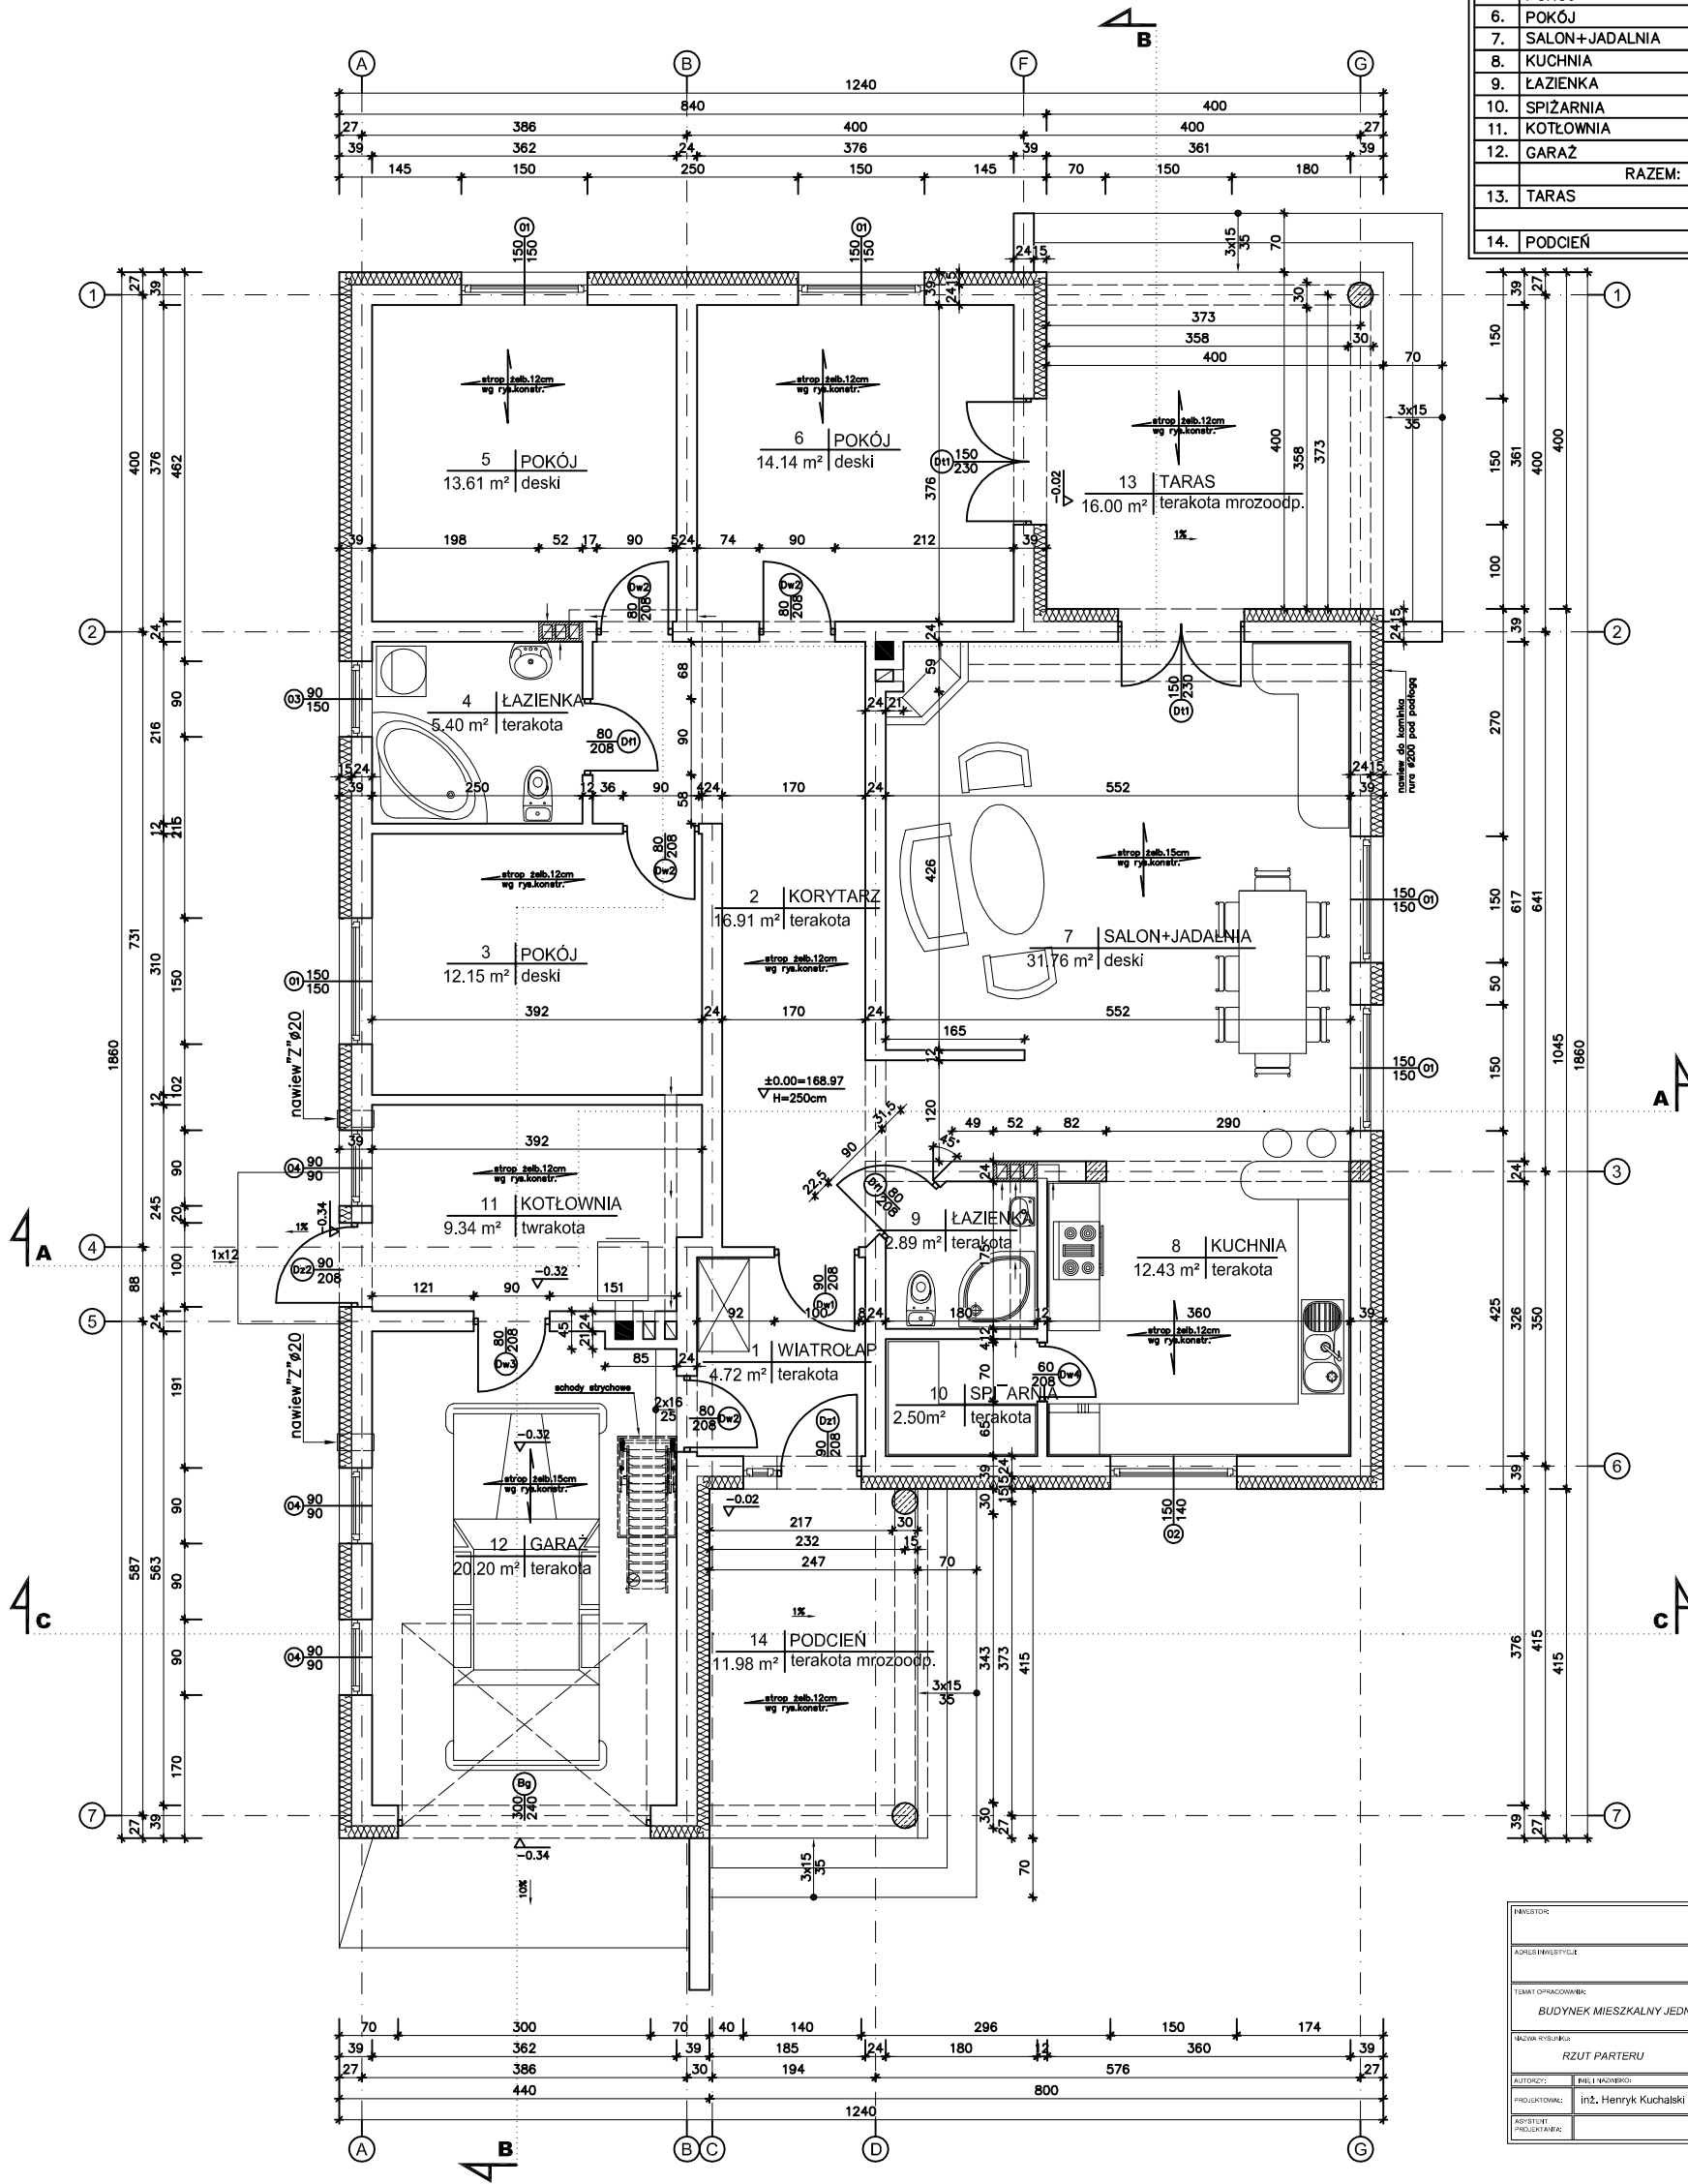

PROJEKTANT		ZADANIOWY PROJEKTOWA	
ADRES PRACOWNI		MC PROJEKT	
TYPY OPRACOWAŃ		Miejsce Czarniecki ul. M. Dąbrowskiej 16 06-400 Ciepłanów tel. 0 668 750 603	
BUDOWA WYBUDOWA		PROJ. BUDOWLANY	
RZUT PARTERU		ARCHITEKTURA	
AUTORZY:	INŻYNIEROWI:	PROJEKTOWI:	DATA:
PROJEKTOWAŁ:	inż. Henryk Kuchalski	GT: 8386/65/76	WRZEŚNIEN
PROJEKTOWAŁ:			SKALA:
			1:50
			WERSJA:
			A-2