


RZUT PARTERU SKALA 1:100

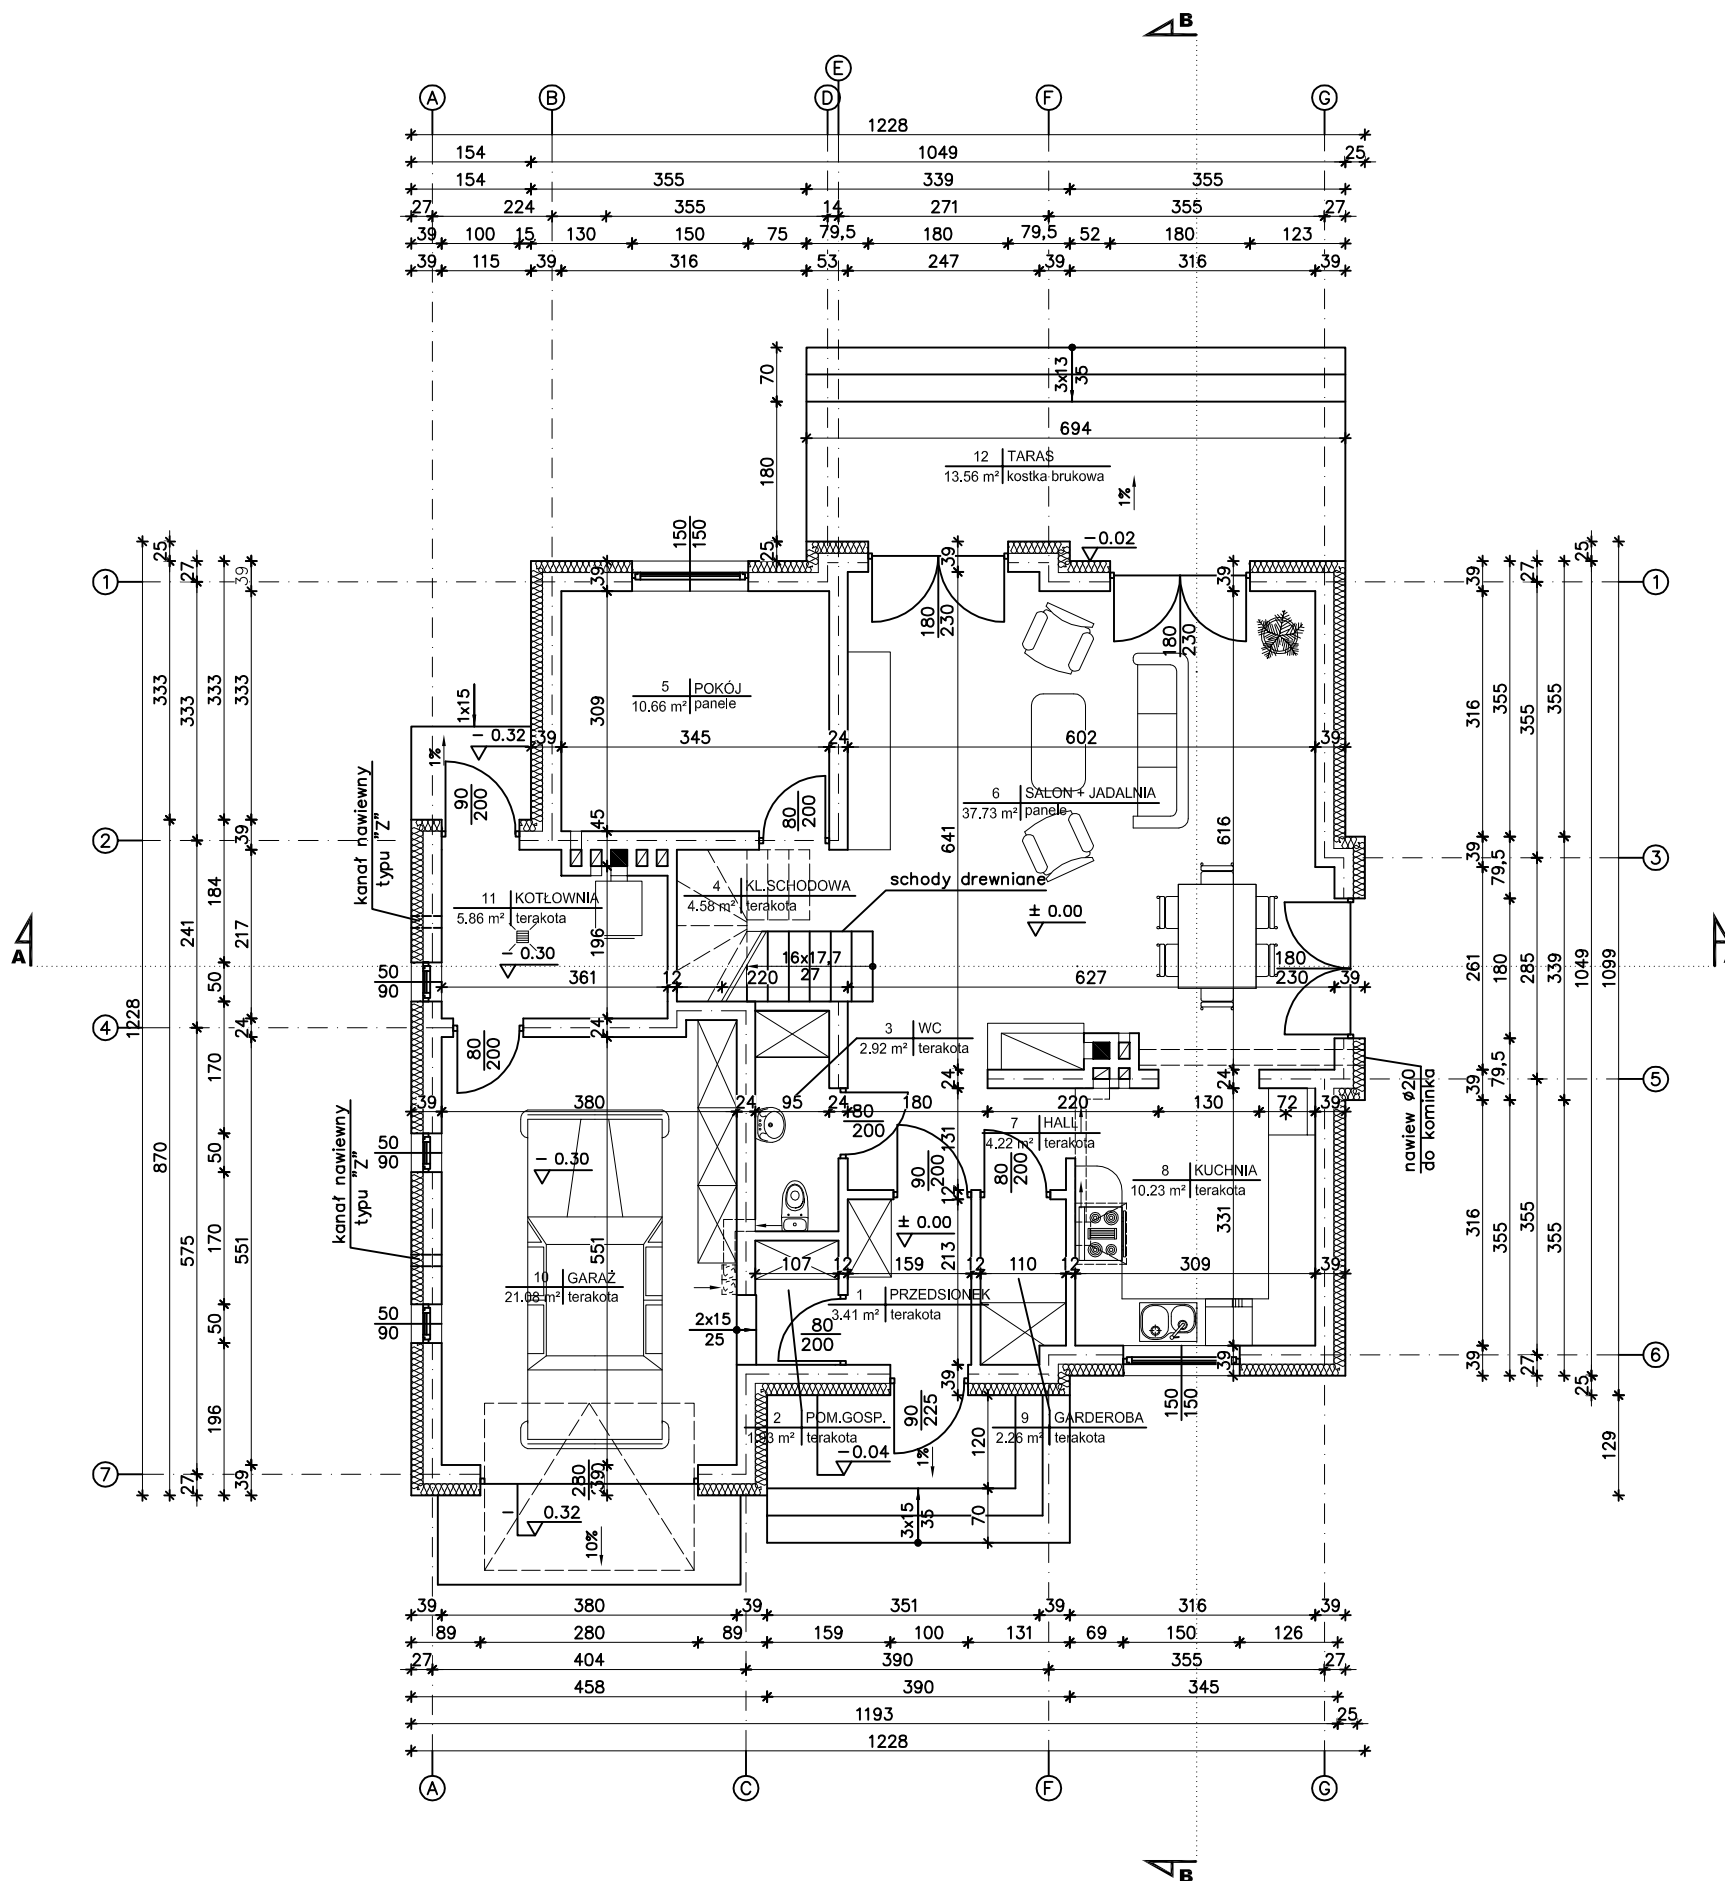

WYKAZ POMIESZCZEŃ

OZN.	POMIESZCZENIE	POWIERZCHNIA PODŁOGI m ²	POWIERZCHNIA UŻYTKOWA m ²	PODŁOGA
1.	PRZEDSIONEK	3.41	3.41	TERAKOTA
2.	POM. GOSP.	1.93	1.93	PANELE
3.	WC	5.95	5.95	TERAKOTA
4.	KL. SCHODOWA	4.58	4.58	DESKI
5.	POKÓJ	10.66	10.66	PANELE
6.	SALON+JADALNIA	37.76	37.76	PANELE
7.	HALL	4.22	4.22	TERAKOTA
8.	KUCHNIA	10.23	10.23	TERAKOTA
9.	GARDEROBA	2.26	2.26	TERAKOTA
10.	GARAŻ	21.08	-	TERAKOTA
11.	KOTŁOWNIA	5.86	5.86	TERAKOTA
	RAZEM:	107.94	85.93	
12.	TARAS	13.56	13.56	KOST. BRUK.

UWAGI:

1. Stosować okna zaopatrzone w nawiewniki o regulowanym stopniu przepływu powietrza

INWESTOR:		JEDNOSTKA PROJEKTOWA	
ADRES ZAM:		MC PROJEKT Marcin Czarniewicz ul. M. Dąbrowskiej 16 06-400 Ciechanów tel. 0 668 760 603	
ADRES INWESTYCJI:		FAZA PROJEKTOWA:	
		PROJ. BUDOWLANY	
TEMAT OPRAWNIANIA:		BRANŻA:	
BUDYNEK MIESZKALNY JEDNORODZINNY		ARCHITEKTURA	
NAZWA RYSUNKU:		DATA:	
RZUT PARTERU		MARZEC 2013R.	
AUTORZY:	IMIĘ I NAZWISKO:	NR UPR.:	PODPIS:
PROJEKTOWAŁ:	inż. Henryk Kuchalski	Cle 9/84 GT. 8386/65/76	
		SKALA:	NR RYSUNKU:
		1:100	A-2