


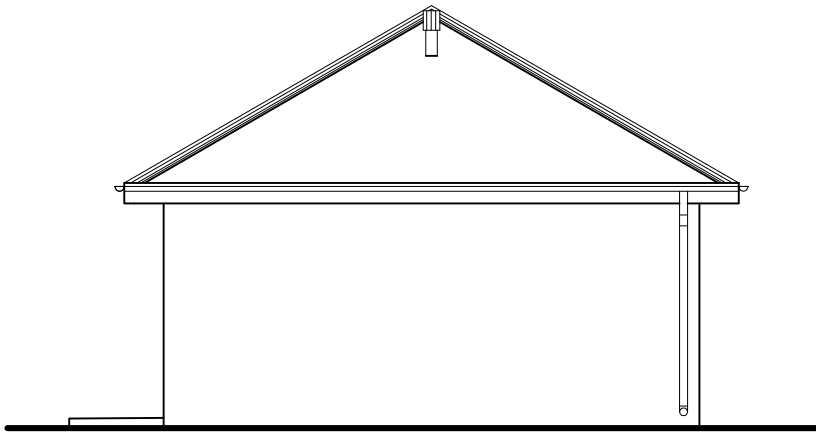

ELEWACJA ZACHODNIA SKALA 1:100



ELEWACJA WSCHODNIA SKALA 1:100

INWESTOR		JEDNOSTKA PROJEKTOWA	
ADRES INWESTYCJI		MC PROJEKT Mianki Czarnkiewicz ul. M. Dąbrowskiej 16 06-400 Ciepuchów tel. 0 665 760 603	
TEMAT OPRACOWANIA		FAZA PROJEKTOWA	
BUDYNEK GOSPODARCZY		PROJ. BUDOWLANY	
NADZIA PROJEKTU		BRANŻA	
ELEWACJA WSCHODNIA I ZACHODNIA		ARCHITEKTURA	
AUTORYZACJA		DATA	
IMIE I NADZWISKO		WRZEŚNIEN	
PROJEKTOWAŁ	INŻ. HENRYK KUCHAŃSKI	MI. LITRA	CM 9/04
ASYSTENT PROJEKTOWAŁ	GT. 8386/05/76	PROJEKT	
		SKALA	1:100
		INSTRUMENTALNIE <b>G-6</b>	