


Elewacja wschodnia

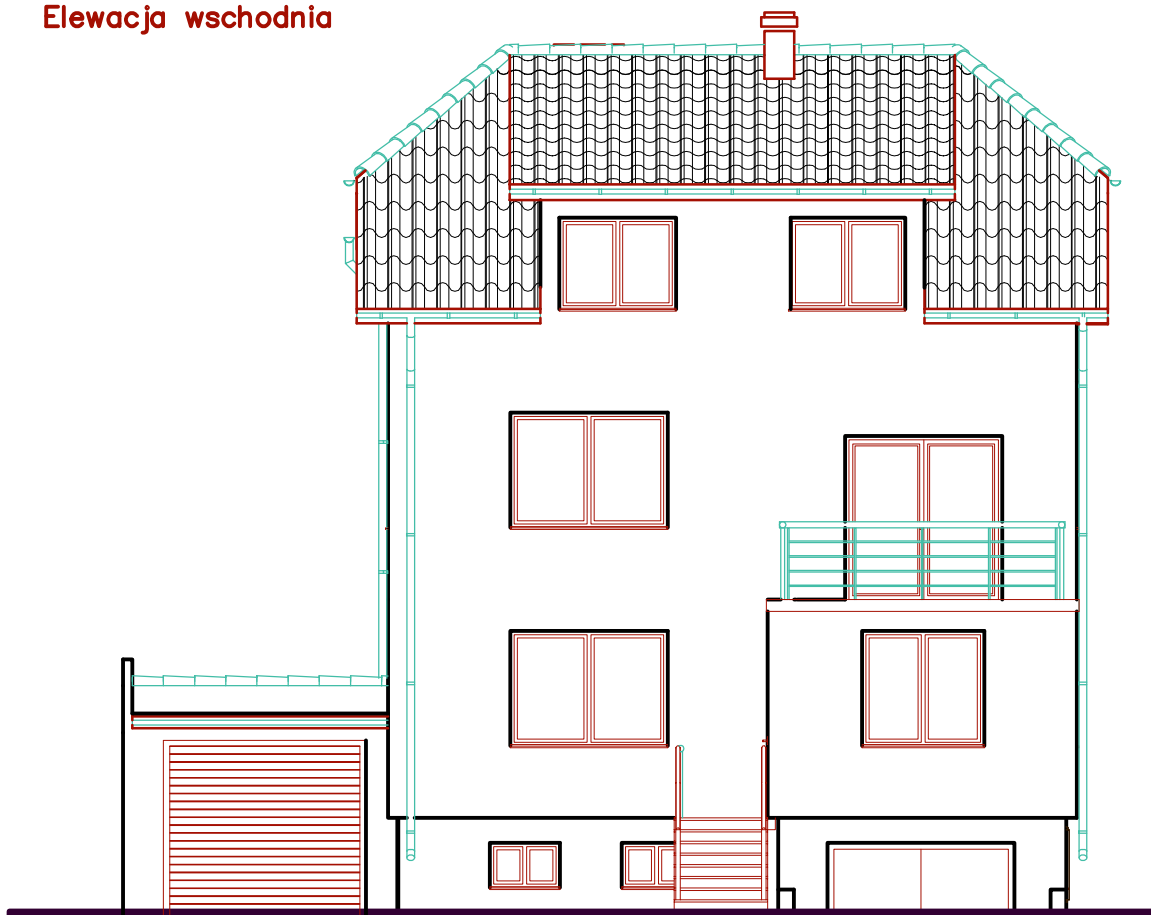

Elewacja zachodnia

INWESTOR:			JEDNOSTKA PROJEKTOWA MC PROJEKT	
ADRES INWESTYCJI:			ul. M. Dąbrowskiej 16 tel. 0 668 760 803	
TEMAT OPRACOWANIA: ROZBUDOWA BUDYNKU MIESZKALNEGO JEDNORODZINNEGO			FAZA PROJEKTOWA: PROJ. BUDOWLANY	
NAZWA RYSUNKU: ELEWACJA WSCHODNIA I ZACHODNIA			BRANŻ: ARCHITEKTURA	
AUTORZ:	IME I NAZWISKO	NR UPB:	PODPIE:	DATA: CZERWIEC 2011
PROJEKTOWAŁ:	Inż. Henryk Kuchalski	Cie - 984 GT. 8386/65/76		SKALA: 1:100
ASYSTENT PROJEKTANTA:				NR RYSUNKU: A-17