


ELEWACJA PÓŁNOCNA SKALA 1:100

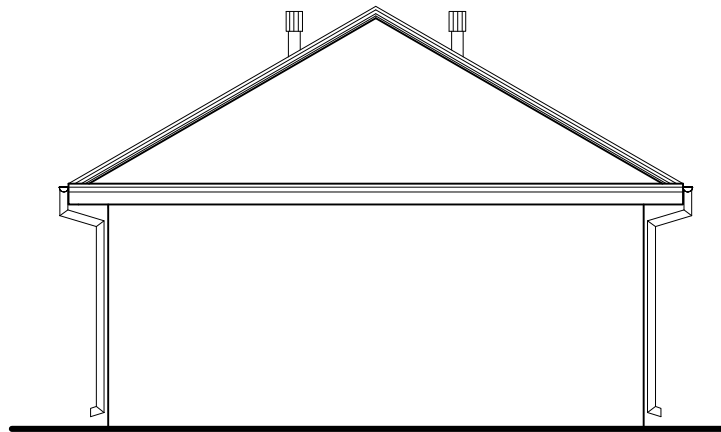

ELEWACJA POŁUDNIOWA SKALA 1:100

INWESTOR:		JEDYNOŚĆ PROJEKTOWA	
ADRES INWESTYCJI:		MC PROJEKT Marian Czarniewicz ul. M. Dąbrowskiej 16 06-400 Ciecchanów tel. 0 665 760 603	
TEMAT OPRACOWANIA: BUDYNEK GOSPODARCZY		FAZA PROJEKTOWA: PROJ. BUDOWLANY	
NADZIA PROJEKTU: ELEWACJA PÓŁNOCNA I POŁUDNIOWA		BRANŻA: ARCHITEKTURA	
AUTORYZACJA: IMIE I NADZWISKO INŻ. Henryk Kuchalski		DATA: WRZEŚNIEN	
PROJEKTOWAŁ: CIN 9354 GT. 838695/76		SKALA: 1:100	
ASYSTENT PROJEKTOWAŁ:		INSTRUMENTALISTA G-7	