


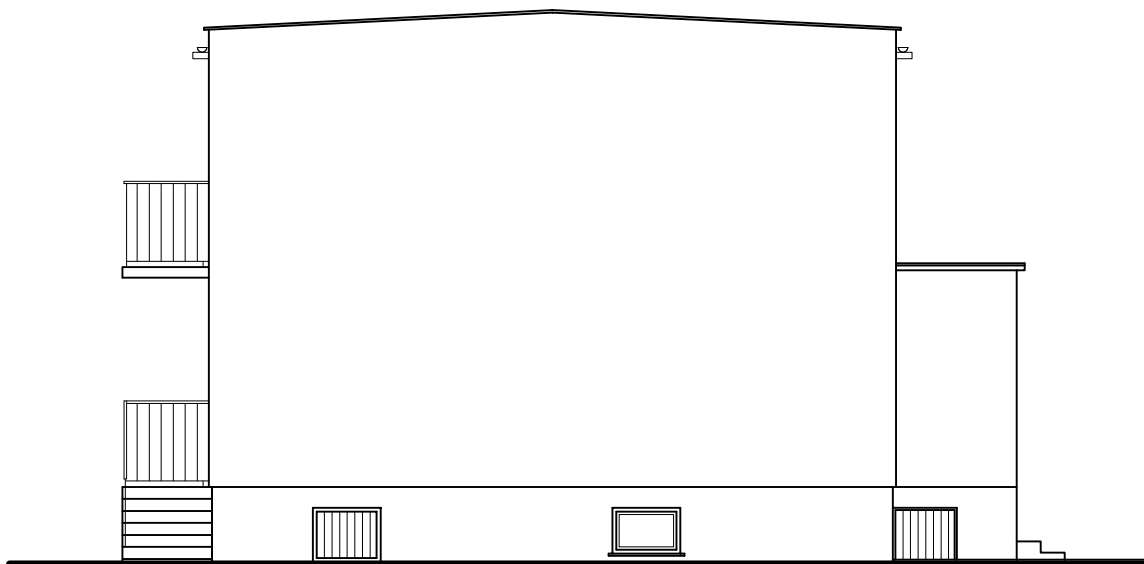

ELEWACJA ZACHODNIA SKALA 1:100



ELEWACJA POŁUDNIOWA SKALA 1:100

INWESTOR:				JEDNOSTKA PROJEKTOWA	
ADRES INWESTYCJI:				MC PROJEKT Marcin Czarnewicz ul. M. Dąbrowskiej 16 06-400 Ciechanów tel. 0 668 760 603	
TEMAT OPRACOWANIA: <i>ROZBUDOWA BUDYNKU MIESZKALNEGO JEDNORODZINNEGO</i>				FAZA PROJEKTOWA:	
NAZWA RYSUNKU: <i>ELEWACJA ZACHODNIA, POŁUDNIOWA</i>				BRANŻA: ARCHITEKTURA	
				DATA: WRZESIEŃ 2011	
AUTORZY:	IMIĘ I NAZWISKO:	NR UPR.:	PODPIS:		
PROJEKTOWAŁ:	inż. Henryk Kuchalski	Cie 9/84 GT. 8386/65/76		SKALA:	NR RYSUNKU:
ASYSTENT PROJEKTANTA:				1:100	I-6