


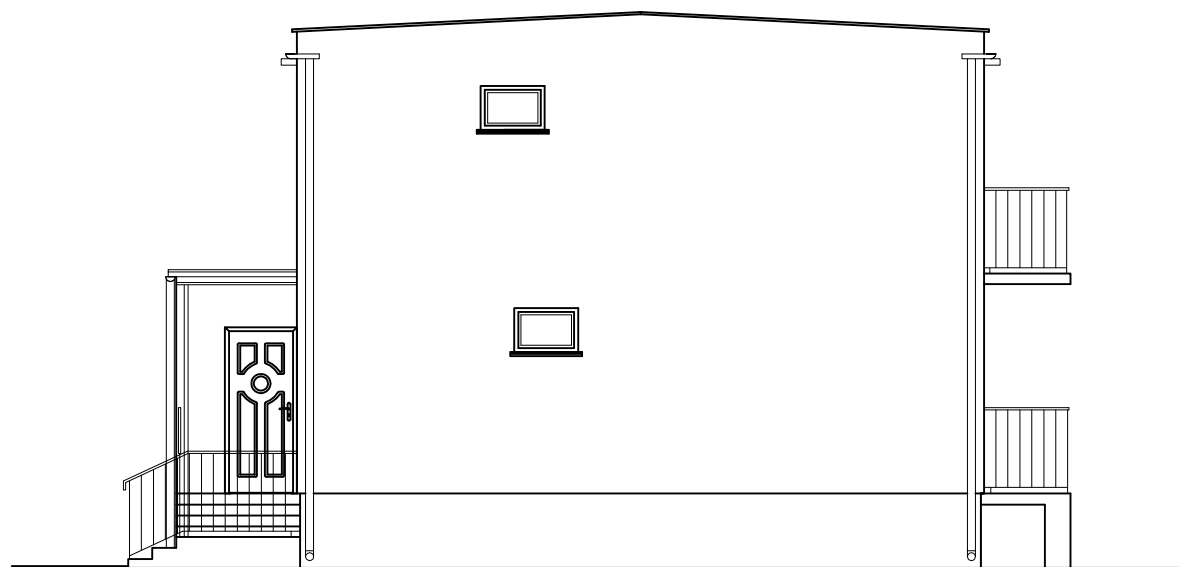

ELEWACJA WSCHODNIA SKALA 1:100



ELEWACJA PÓŁNOCNA SKALA 1:100

INWESTOR:				JEDNOSTKA PROJEKTOWA	
ADRES INWESTYCJI:				MC PROJEKT Marcin Czarnewicz ul. M. Dąbrowskiej 16 06-400 Ciechanów tel. 0 668 760 603	
TEMAT OPRACOWANIA: <i>ROZBUDOWA BUDYNKU MIESZKALNEGO JEDNORODZINNEGO</i>				FAZA PROJEKTOWA:	
NAZWA RYSUNKU: <i>ELEWACJA WSCHODNIA, PÓŁNOCNA</i>				BRANŻA: ARCHITEKTURA	
AUTORZY:				DATA: WRZESIEŃ 2011	
IMIE I NAZWISKO:		NR UPR.:	PODPIS:		SKALA: 1:100
PROJEKTOWAŁ: inż. Henryk Kuchalski		Cie 9/84 GT. 8386/65/76			
ASYSTENT PROJEKTANTA:					NR RYSUNKU: 1-4