


RZUT PODDASZA SKALA 1:100

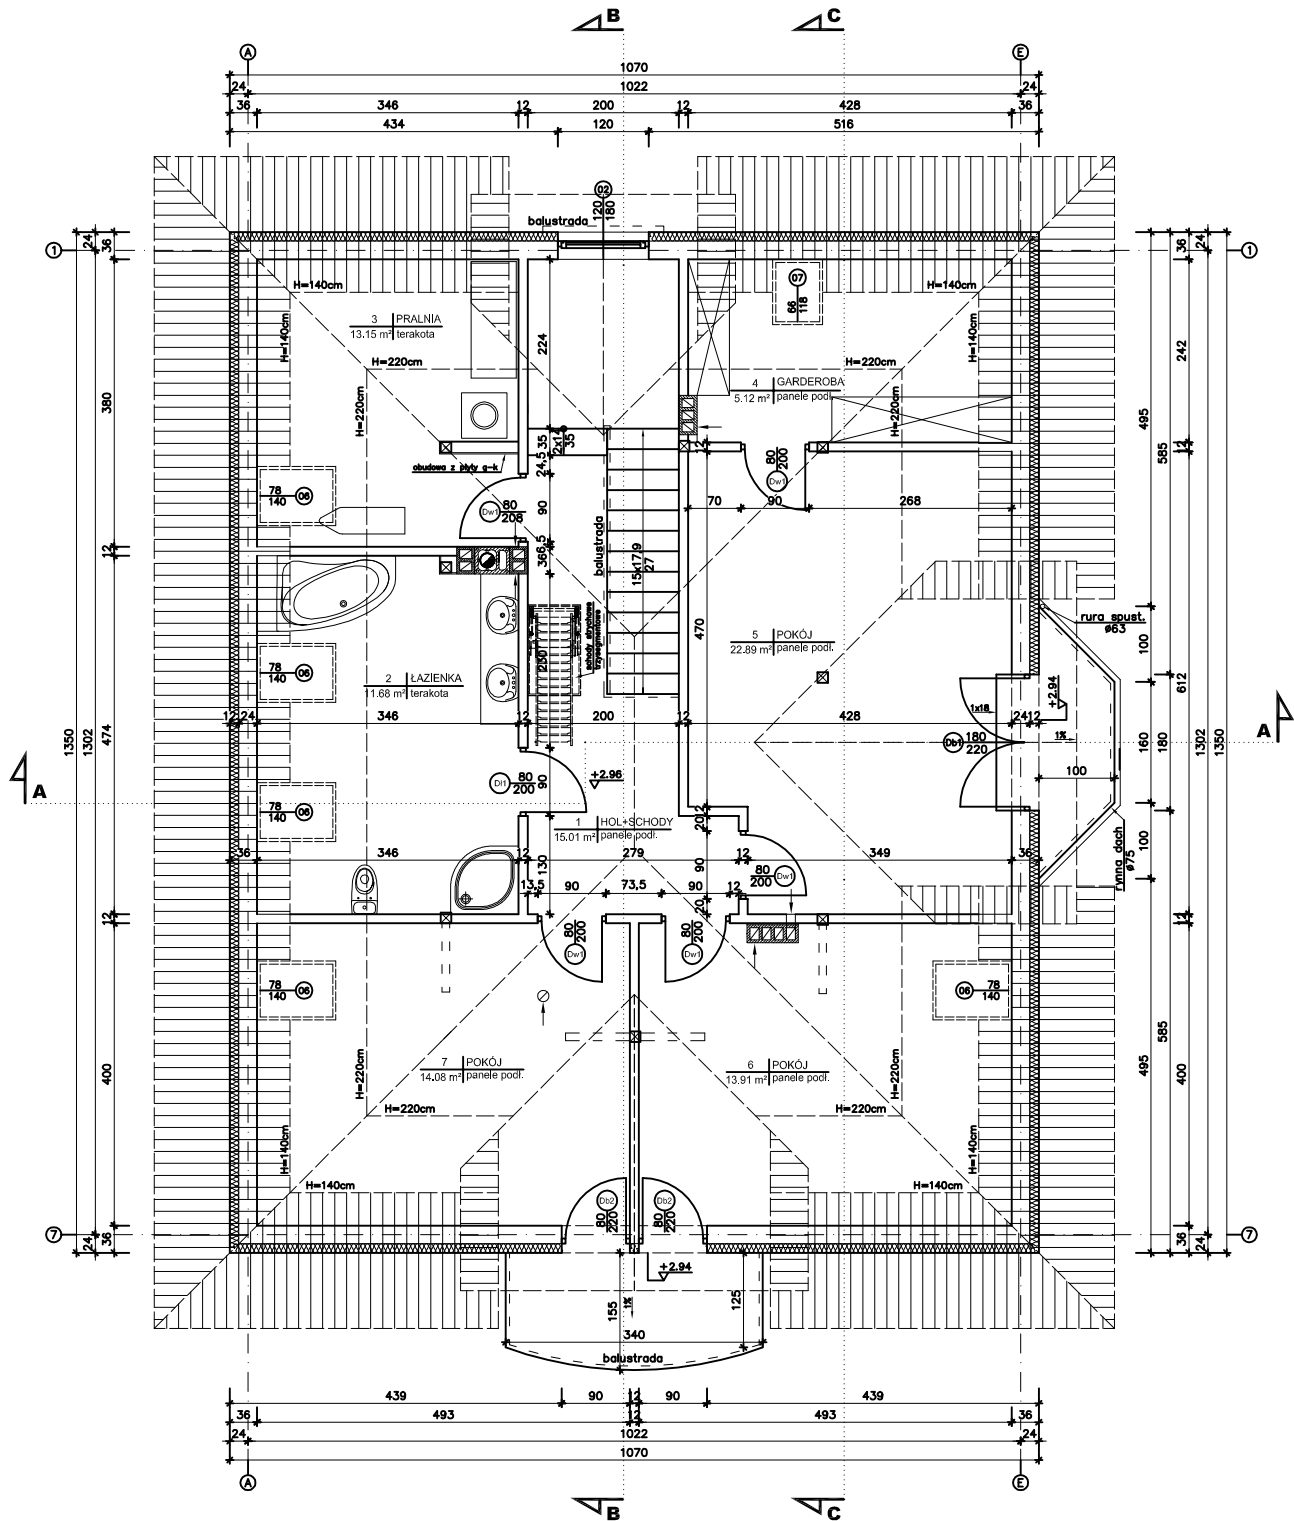

WYKAZ POMIESZCZEŃ

OZN.	NAZWA POMIESZCZENIA	POWIERZCHNIA PODŁOGI [m ²]	POWIERZCHNIA UŻYTKOWA [m ²]	POSADZKA
1	HOL+SCHODY	15,01	15,01	terakota
2	ŁAZIENKA	11,68	11,68	panele podł.
3	PRALNIA	13,15	-	panele podł.
4	GARDEROBA	5,12	5,12	panele podł.
5	POKÓJ	22,89	22,89	panele podł.
6	POKÓJ	13,91	13,91	panele podł.
7	POKÓJ	14,08	14,08	panele podł.
RAZEM		118,92	82,69	

INWESTOR:		SZYBKOŚĆ PROJEKTOWA	
ADRES, DZIAŁ:		MC PROJEKT	
ADRES MIASTOWY:		Marcin Czarnewicz	
ADRES MIASTOWY:		ul. M. Dąbrowskiej 16	
ADRES MIASTOWY:		06-400 Gieschów	
ADRES MIASTOWY:		tel. 0 688 760 603	
TEMAT OPRACOWANIA:		FAZA PROJEKTOWA:	
BUDYNEK MIESZKALNY JEDNORODZINNY		PROJ. BUDOWLANY	
NAZWA RYSUNKU:		BRANŻA:	
RZUT PODDASZA		ARCHITEKTURA	
AUTORZY:		DATA:	
BUREAU I NAZWIŚCIE:		CZERWIEC	
PROJEKTOWAŁ:		SKALA:	
inż. Henryk Kuchalski		1:100	
PROJEKTOWAŁ:		NR RYSUNKU:	
mgr inż. Milena Podgórska		A-3	