


RZUT PODDASZA SKALA 1:100

WYKAZ POMIESZCZEŃ

OZN.	POMIESZCZENIE	POWIERZCHNIA PODŁOGI m ²	POWIERZCHNIA UŻYTKOWA m ²	PODŁOGA
1.	HALL	5.65	5.65	PANELE
2.	ŁAZIENKA	13.07	10.32	TERAKOTA
3.	GARDEROBA	13.12	7.05	PANELE
4.	POKÓJ	17.56	9.82	PANELE
5.	POKÓJ	14.41	14.41	PANELE
6.	POKÓJ	21.51	16.37	PANELE
RAZEM:		85.32	63.62	

UWAGI:

1. Stosować okna zaopatrzone w nawiewniki o regulowanym stopniu przepływu powietrza

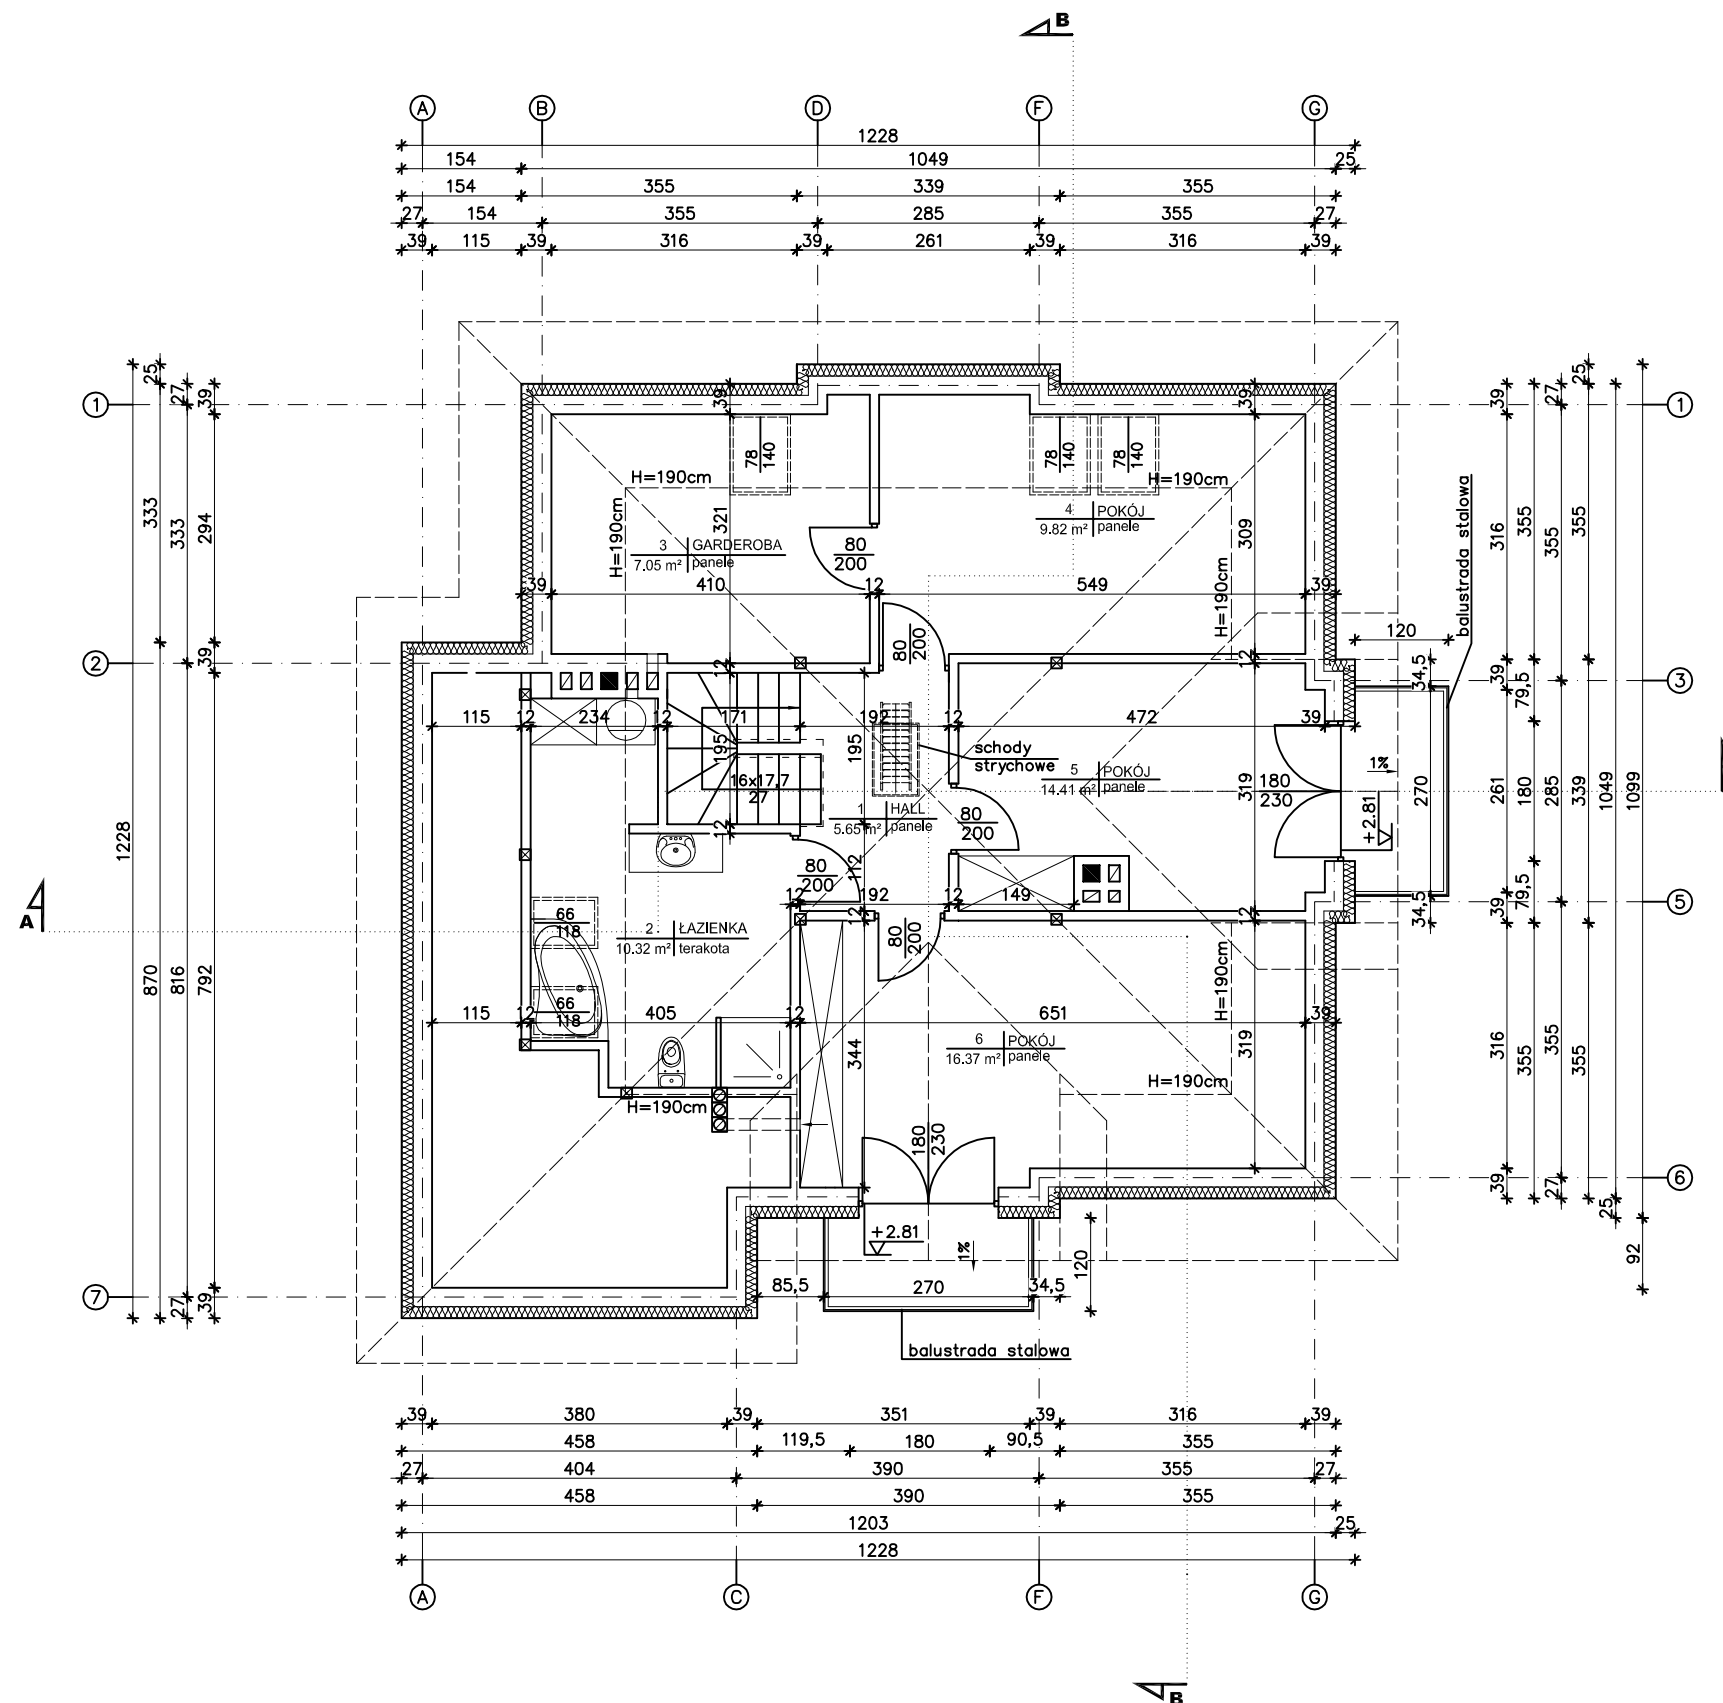

INWESTOR:		JEDNOSTKA PROJEKTOWA	
ADRES ZAM.: LIPA 31, 06-461 REGIMIN		MC PROJEKT Marcin Czarniewicz ul. M. Dąbrowskiej 16 06-400 Ciechanów tel. 0 668 760 603	
ADRES INWESTYCJI:		FAZA PROJEKTOWA:	
		PROJ. BUDOWLANY	
TEMAT OPRAWNIANIA:		BRANŻA:	
BUDYNEK MIESZKALNY JEDNORODZINNY		ARCHITEKTURA	
NAZWA RYSUNKU:		DATA:	
RZUT PODDASZA		MARZEC 2013R.	
AUTORZY:	IMIĘ I NAZWISKO:	NR UPR.:	PODPIS:
PROJEKTOWAŁ:	inż. Henryk Kuchalski	Cie 9/84 GT. 8386/65/76	
		SKALA:	NR RYSUNKU:
		1:100	A-3