


RZUT PRZYZIEMIA
SKALA 1:50

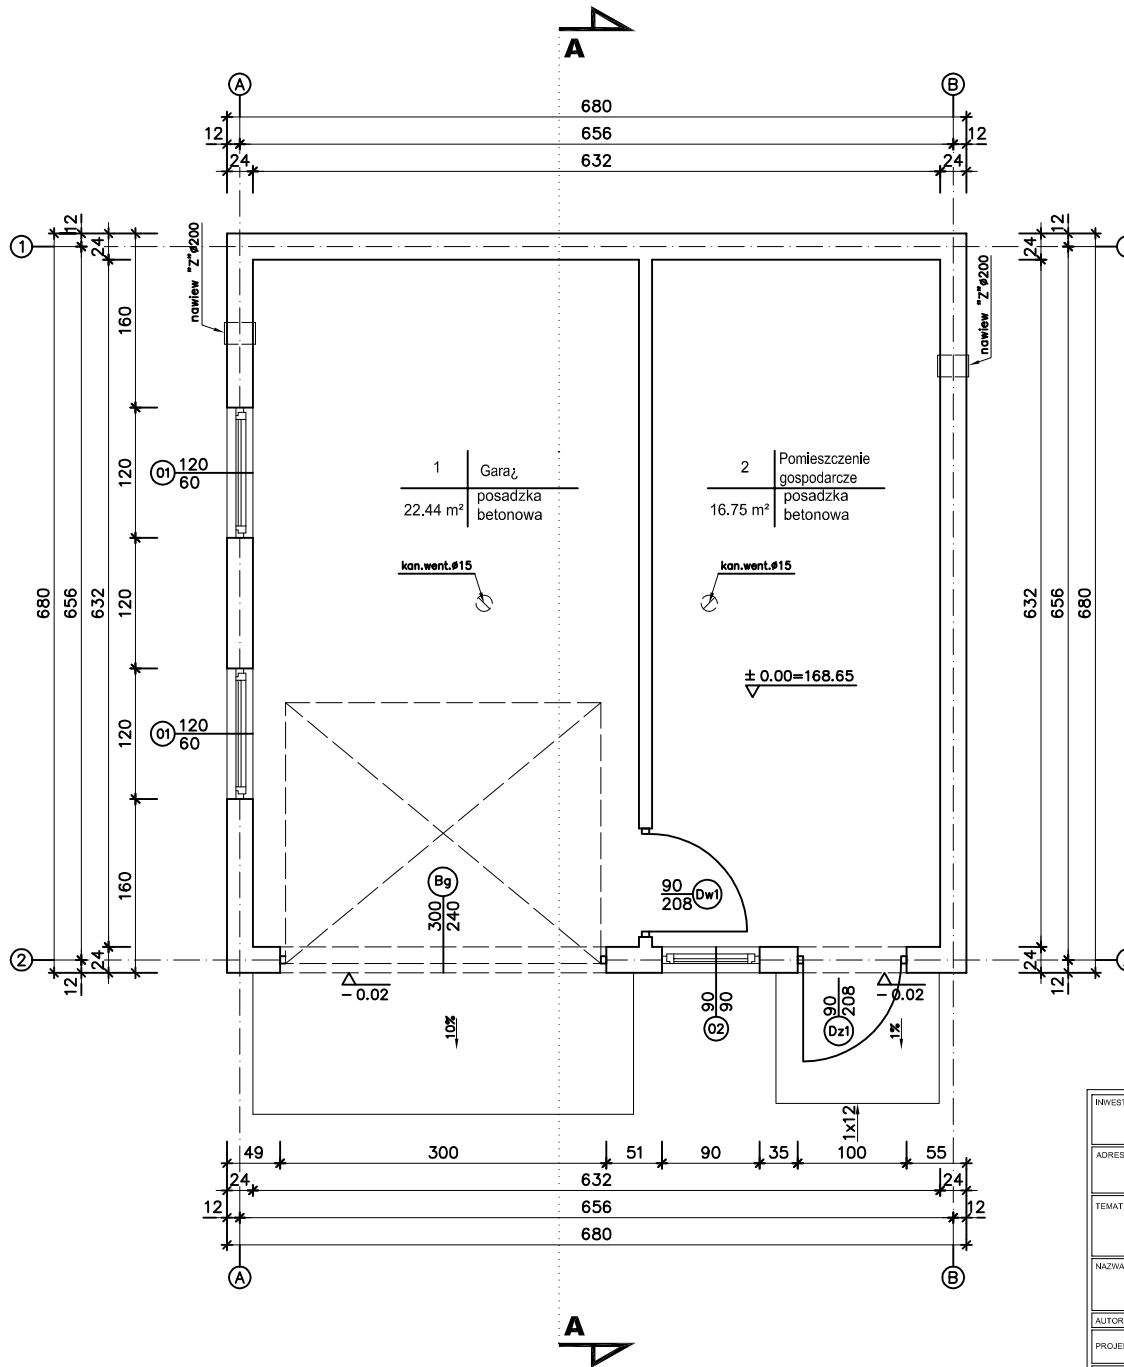

INWESTOR:				JEDNOSTKA PROJEKTOWA MC PROJEKT Marcin Czarniewicz ul. M. Dąbrowskiej 16 06-400 Cielchanów tel. 0 668 760 603	
ADRES INWESTYCJI:				FAZA PROJEKTOWA: PROJ. BUDOWLANY	
TEMAT OPRACOWANIA: <i>BUDYNEK GOSPODARCZY</i>				BRANŻA: ARCHITEKTURA	
NAZWA RYSUNKU: RZUT PRZYZIEMIA				DATA: WRZESIEŃ	
AUTORZY:	IMIE I NAZWISKO:	NR UPR.:	PODPIS:	SKALA: 1:50	
PROJEKTOWAŁ:	Inż. Henryk Kuchalski	Cie 9/84 GT, 8386/65/76		NR RYSUNKU: G-2	
ASYSTENT PROJEKTANTA:					